




NORDANSICHT M 1:100

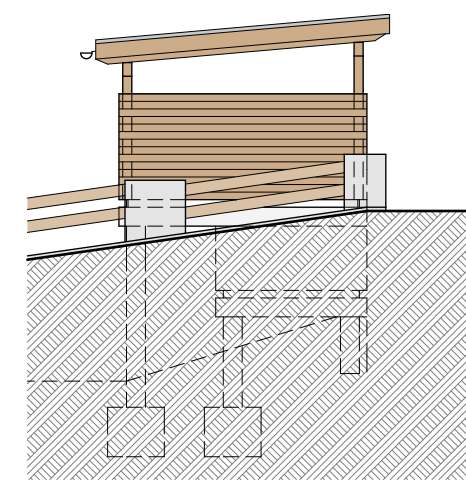


OSTANSICHT M 1:100

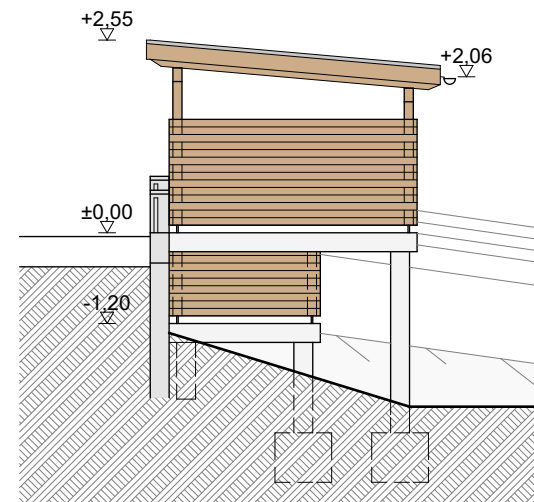


WESTANSICHT M 1:100

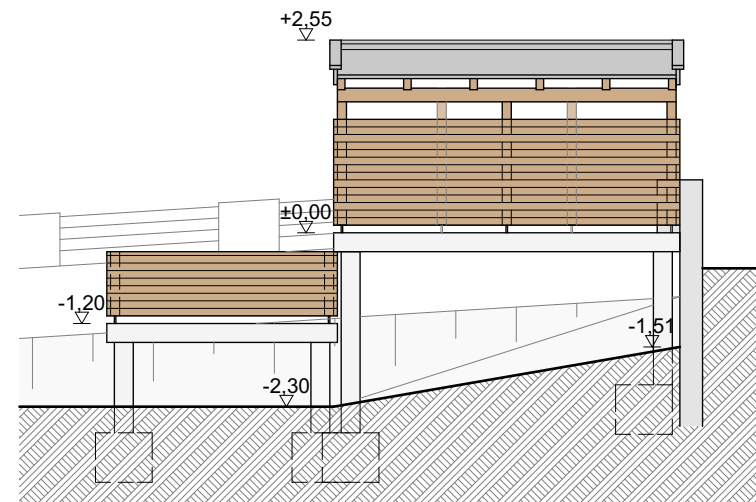


SÜDANSICHT M 1:100

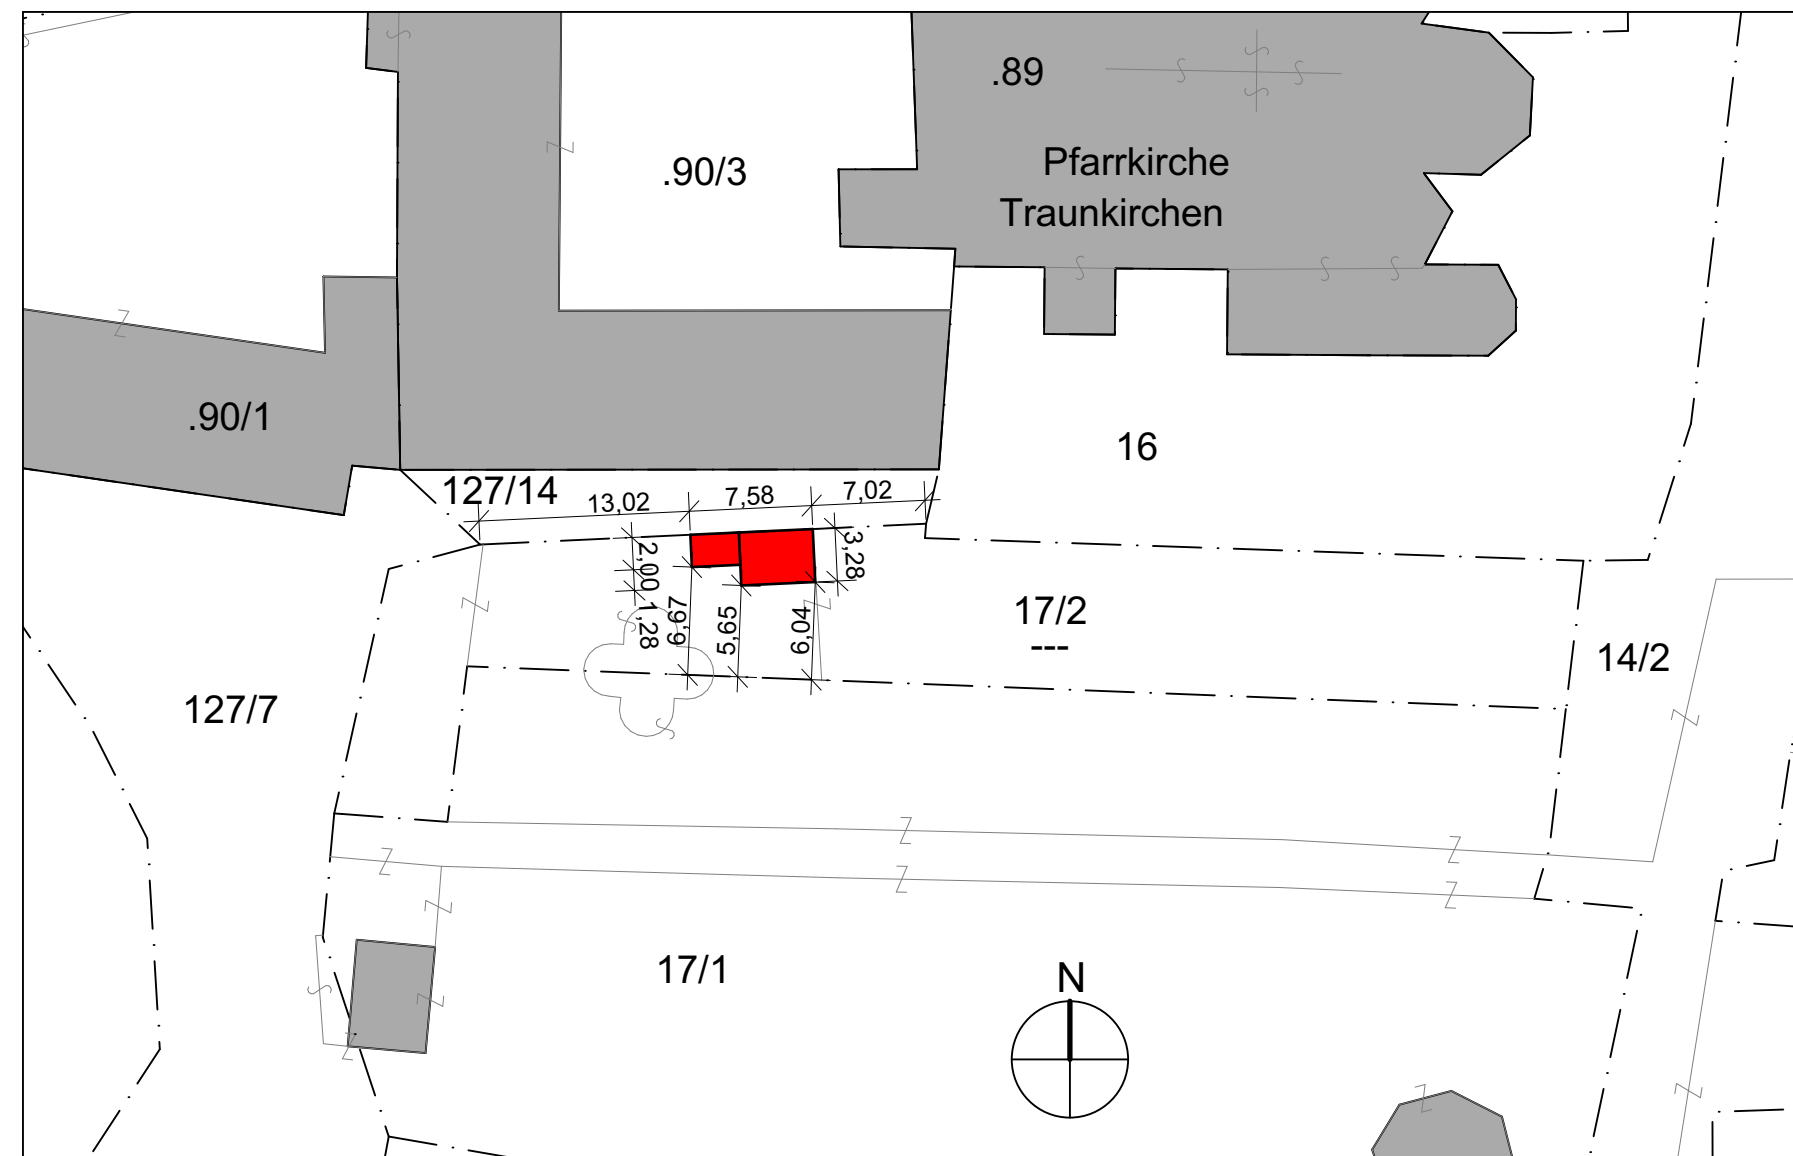

LAGEPLAN M 1:500

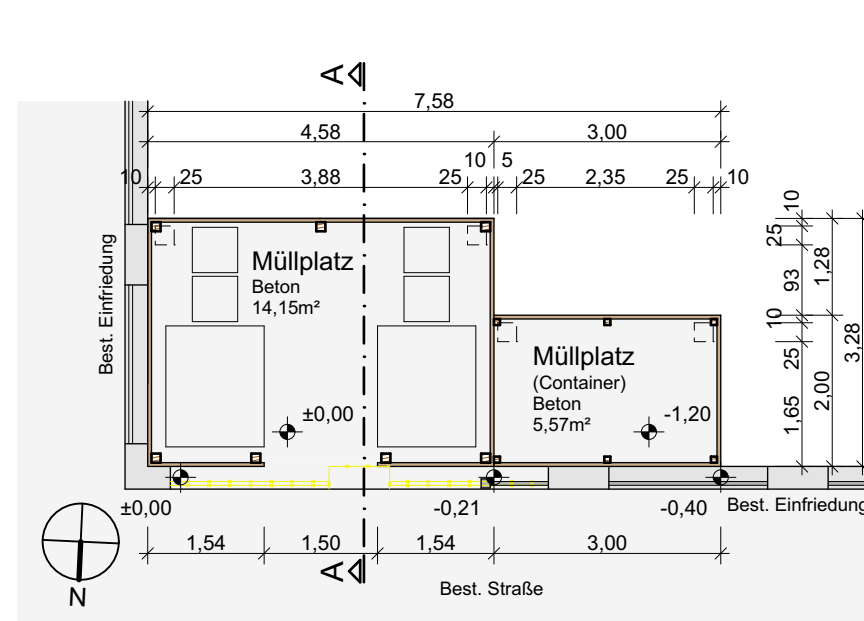

GRUNDRISS M 1:100

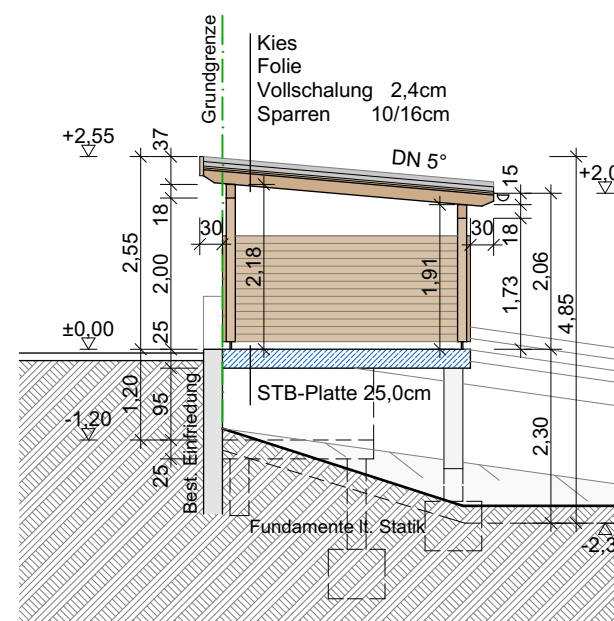

SCHNITT A M 1:100

LEGENDE:

- Bestehende Gebäude
- Geplante Müllereinhausung
- Abbruch
- Stahlbeton
- Holz

NACHBARSCHAFTS EINVERSTÄNDNIS

DER EINREICHPLAN WURDE MIT DEM BAUWERBER EINGEHEND BESPROCHEN. HIERMIT BESTÄTIGEN WIR ALS NACHBARN UNSER EINVERSTÄNDNIS MIT DER IN DEM BAUPLAN DARGESTELLTEN BAUAUSFÜHRUNG.

Parz. Nr. Name und Adresse Datum Unterschrift

Parz. Nr.	Name und Adresse	Datum	Unterschrift
.90/1, 127/7	Gemeinde Traunkirchen, Ortsplatz 1, 4801 Traunkirchen		
16, .90/3, 127/14	Römisch-katholische Pfarrkirche Maria Krönung in Traunkirchen, Klosterplatz 1, 4801 Traunkirchen		
14/2, 17/1,	Republik Österreich (Österreichische Bundesforste), Pummergasse 10-12, 3002 Purkersdorf		

EINREICHPLAN



FÜR DEN NEUBAU
EINER MÜLLEINHAUSUNG

GEMEINDE.: Traunkirchen
GER.BEZ.: Gmunden
KG.: 42161 Traunkirchen
PARZ. NR.: 17/2

BAUWERBER / GRUNDEIGENTÜMER

Römisch-katholische Pfarrkirche
Maria Krönung in Traunkirchen
Klosterplatz 1
4801 Traunkirchen

BAUBEHÖRDE

BAUFÜHRER / PLANVERFASSER

Kieninger Ges.m.b.H.
Sternberg 4
4812 Pinsdorf

E-MAIL: office-pinsdorf@kieninger.at
TEL.: 07612/65480 (FAX-DW-6)

PLANINHALT

GRUNDRISS M 1:100
SCHNITT A
ANSICHTEN
LAGEPLAN M 1:500

PROJEKTNR.: P 009 13
PLANNR.: E 001
ÄND. INDEX:
FREIGABE:
GEZ.: ECK
DATUM: 10.05.2017